



PLANTA BAJA E = 1/500

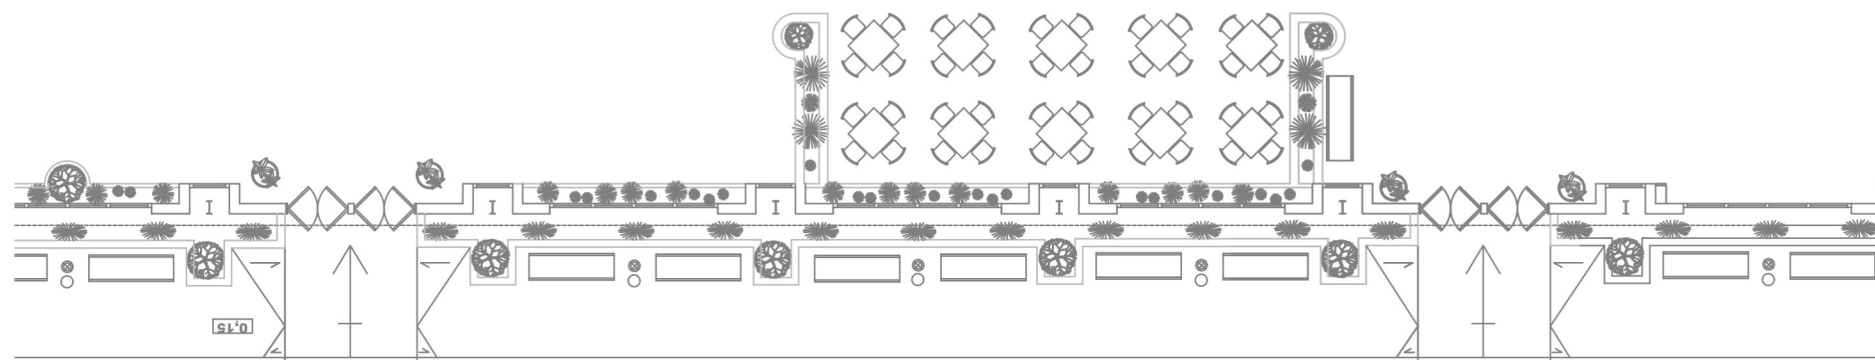

FACHADA DELANTERA E = 1/500

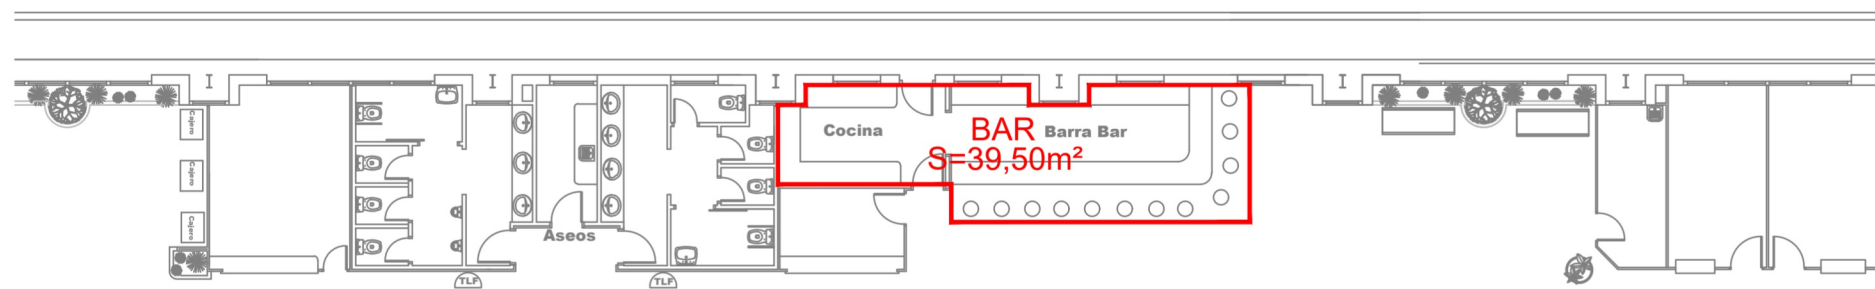

PLANTA BAJA E = 1/200